


M= 1 : 200/200

WEHRFELD 4

WEHRFELD 3

WEHRFELD 2

WEHRFELD 1

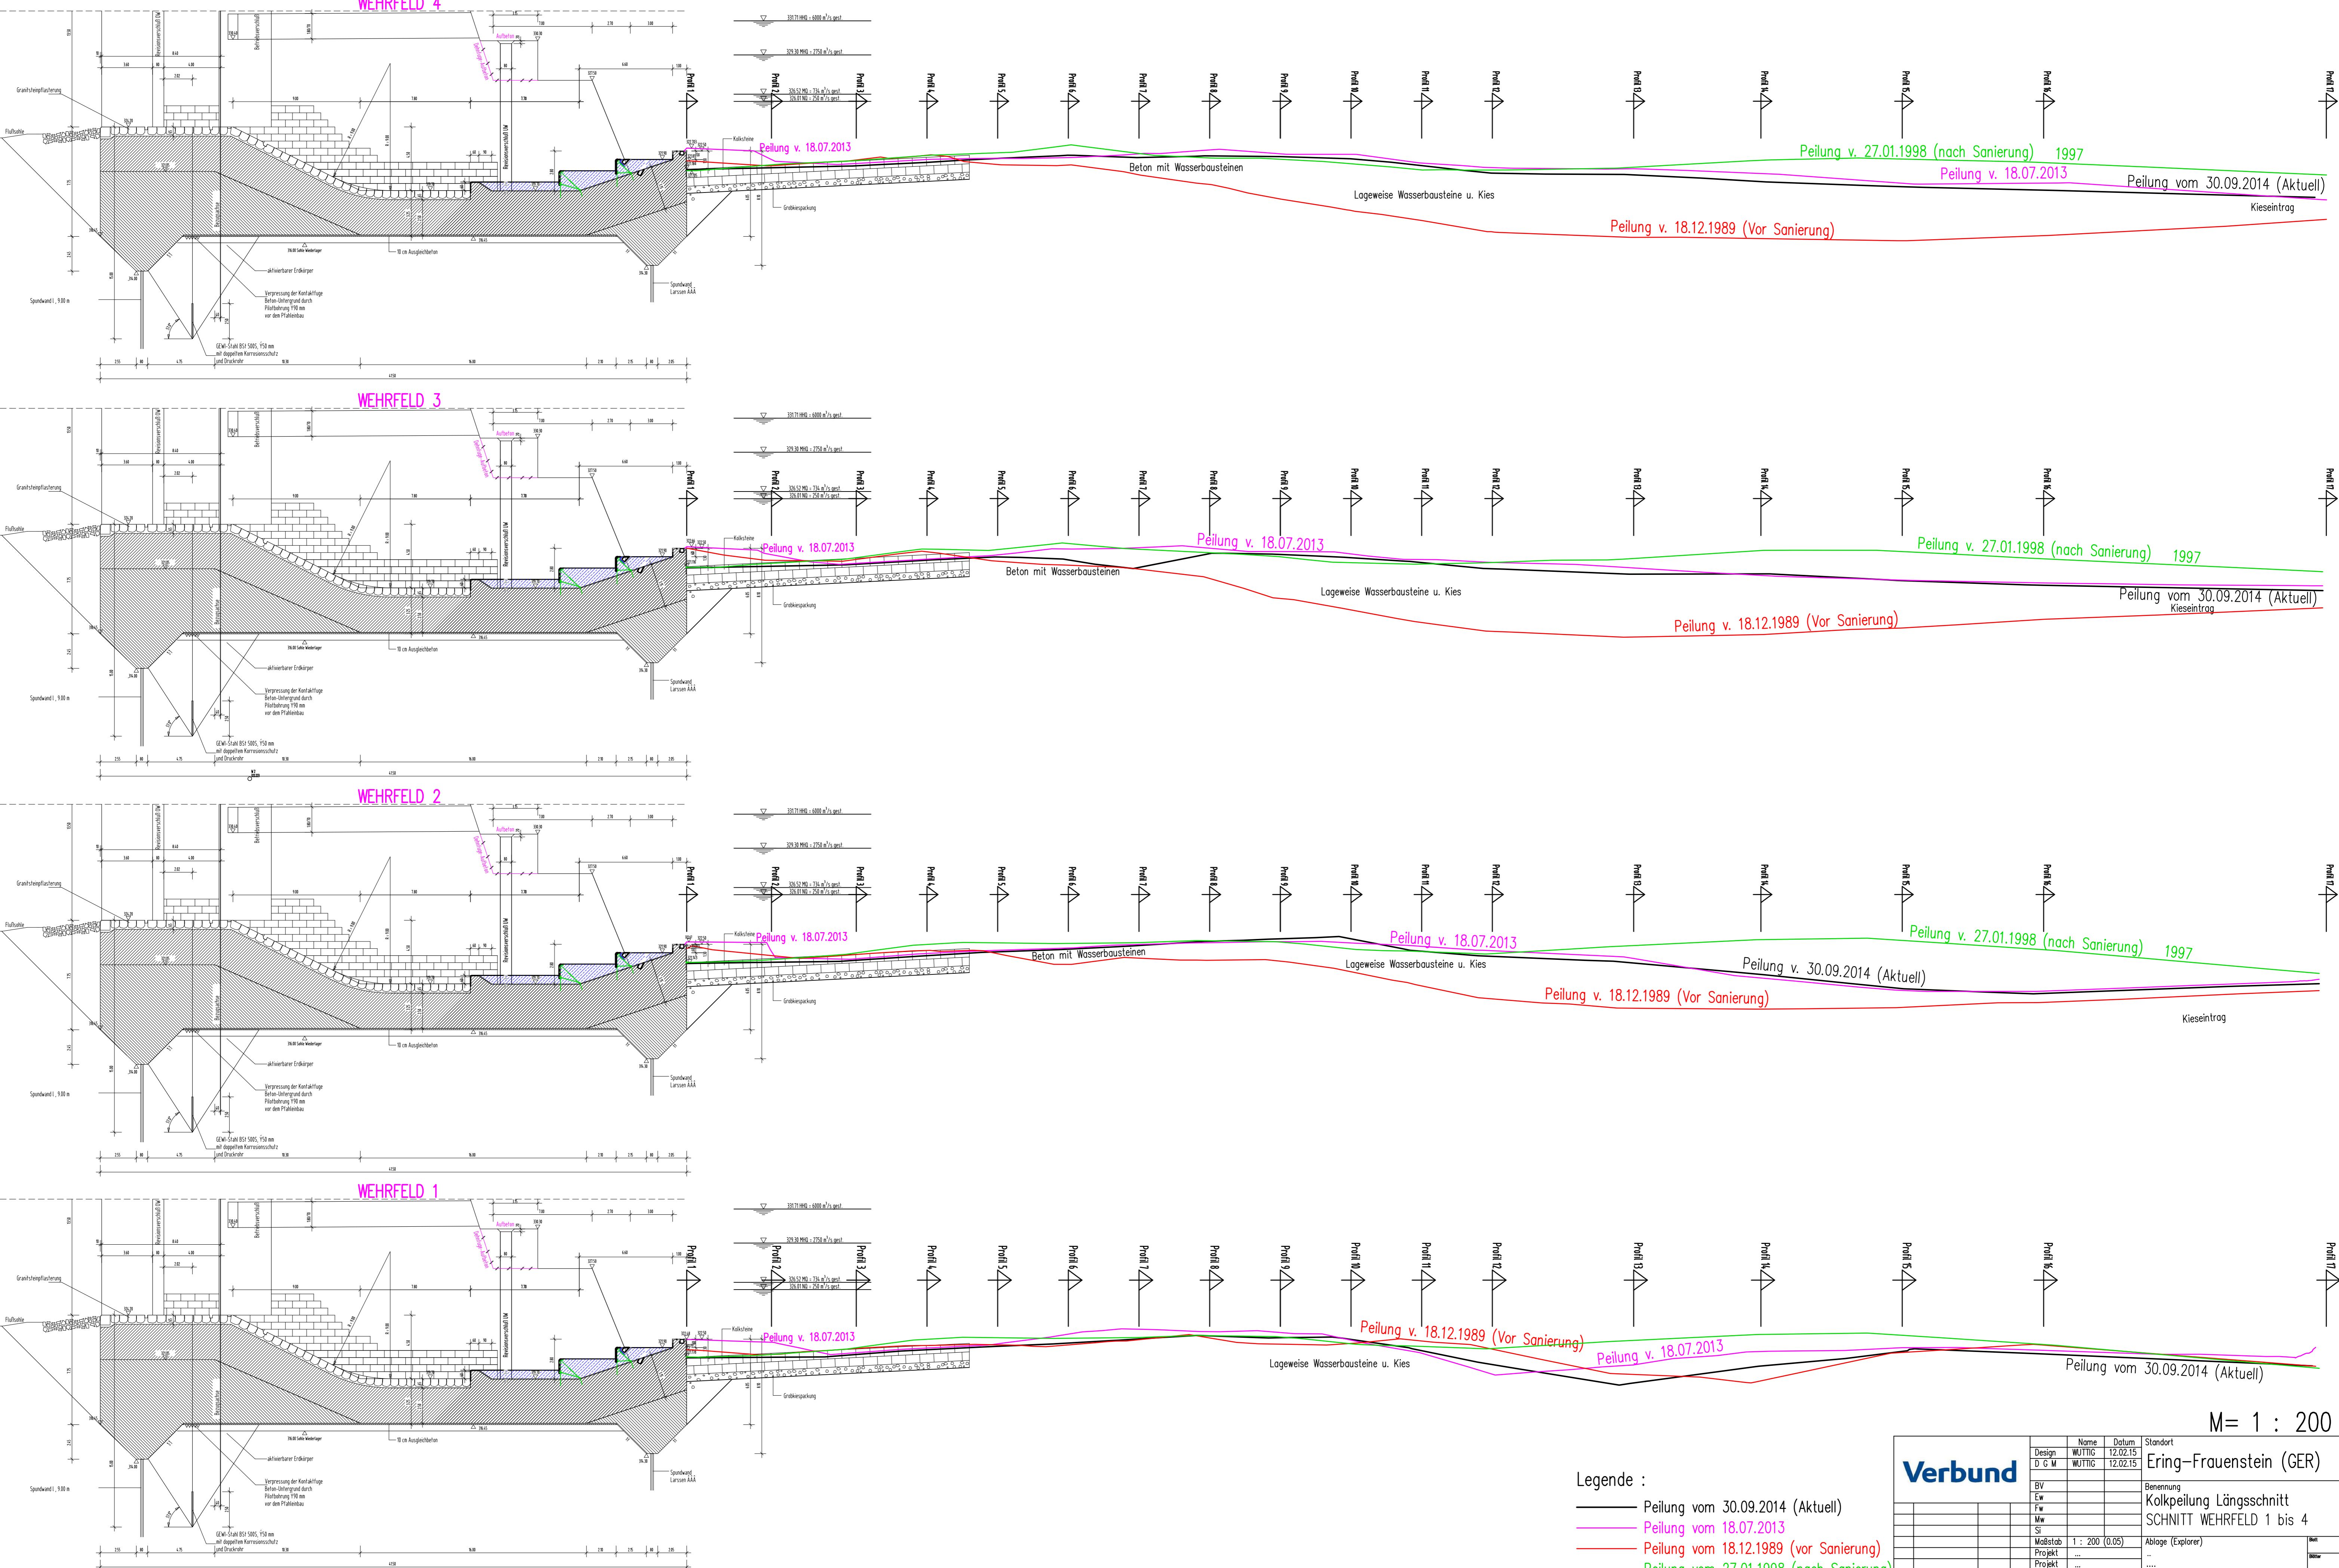

- Legende :
- Peilung vom 30.09.2014 (Aktuell)
 - Peilung vom 18.07.2013
 - Peilung vom 18.12.1989 (vor Sanierung)
 - Peilung vom 27.01.1998 (nach Sanierung)

M= 1 : 200

		Design	Name	Datum	Standort
		D & M	WÜTTIG	12.02.15	Ering-Frauenstein (GER)
BV					Benennung
Ew					Kolkpeilung Längsschnitt
Fw					SCHNITT WEHRFELD 1 bis 4
Mw					
ST					
Maßstab	1 : 200 (0,05)				Abgabe (Explorer)
Projekt
Projekt
Oberfl.	...				KG
Zust.	Änderung	Datum	Name	Werkst.	System
					Ers. f.
					Ers. d.