Geobasisdaten © Bayerische Vermessungsverwaltung
© BEV - Bundesamt für Eich- und Vermessungswesen

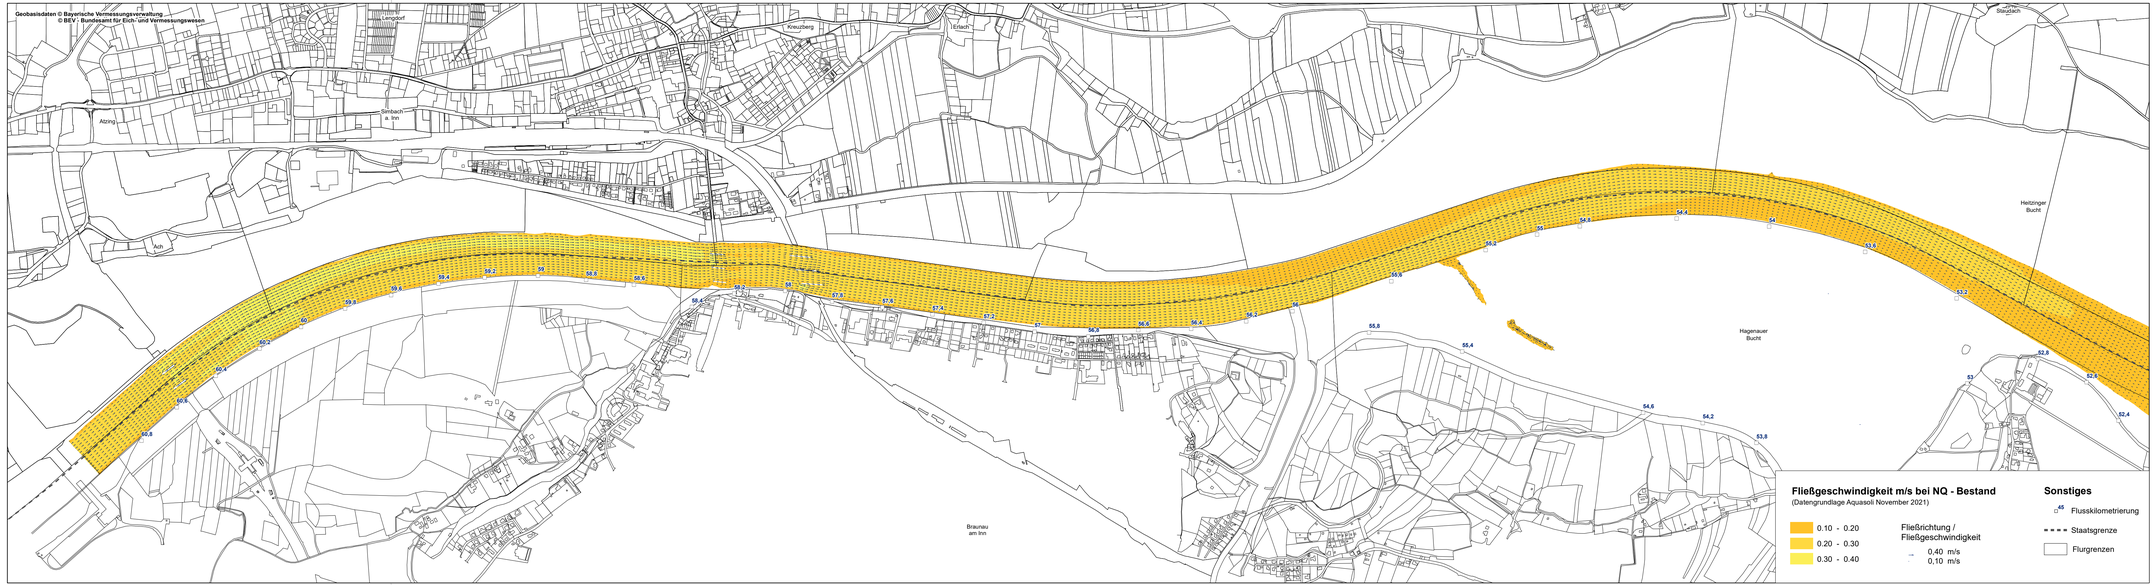

Fließgeschwindigkeit m/s bei NQ - Bestand
(Datengrundlage Aquasoli November 2021)

- 0.10 - 0.20
- 0.20 - 0.30
- 0.30 - 0.40

Fließrichtung / Fließgeschwindigkeit
→ 0,40 m/s
0,10 m/s

Sonstiges
- 45 Flusskilometrierung
- Staatsgrenze
- Flurgrenzen

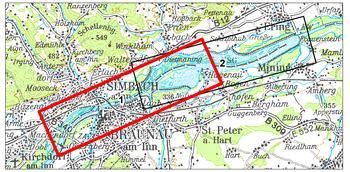

Plangrundlage: Koordinatensystem: Deutschland DHDN-Gauss-Krüger Zone4 (EPSG: 31468), Höhensystem: Altes Bayerisches Höhensystem = DHHN12 +3cm

Änd.	Datum	Name	Bemerkungen
D			
C			
B			
A			

Projekt: | Planort: Bestandsplan | Phase:

Verbund
Innwerk AG
Schulstraße 2
D-84533 Stammham

Landschaft + Plan • Passau
Passauer Str. 21, D-94127 Neuburg a. Inn
info@landschaftundplan-passau.de

Plan-Nr.: 36.41

Maßstab: 1:8.000

Innkraftwerk Ering-Frauenstein
Weiterbetrieb

	Datum	Name
Gez:	15.12.2021	Weismeier
Gepr:	15.12.2021	Herrmann
Gesi:	15.12.2021	Herrmann
KKS—gepr:		
Freigabe:		
Freigabe AVP Fachbereich:		

Gutachten naturschutzfachlich optimierter Wehrbetrieb
Fließgeschwindigkeiten bei NQ - Bestand - Blatt 1

Plangröße: | Maßstab: | CAD—Anwendung: | DSG: | GS1FD:

Freiarbeitsnr.—Nr. | Aufstellungsort | Bat. ex. Blitze

Job	Projekt—Nr.	Ersteller	Zähler	KKS	SCC(GAE)

Gezeichnet	Geprüft	Gesichtet	Freigegeben	Gezeichnet	Geprüft	Gesichtet	Freigegeben	Gezeichnet	Geprüft	Gesichtet	Freigegeben	Gezeichnet	Geprüft	Gesichtet	Freigegeben	Gezeichnet	Geprüft	Gesichtet	Freigegeben	Gezeichnet	Geprüft	Gesichtet	Freigegeben	Gezeichnet	Geprüft	Gesichtet	Freigegeben
A	A	A	A	N	N	N	A	A	A	A	A	N	N	N	N	N	N	N	N	A	A	A	A	N	N	N	N

Erst Kunden/Bearbeiter | Anzeigen/Prüfen | Bem.

DN	IN	EN	FR	IT	PT	CN	ES	AR	AR	AR	AR
N	N	N	N	N	N	N	N	N	N	N	N